


Узел ендовы

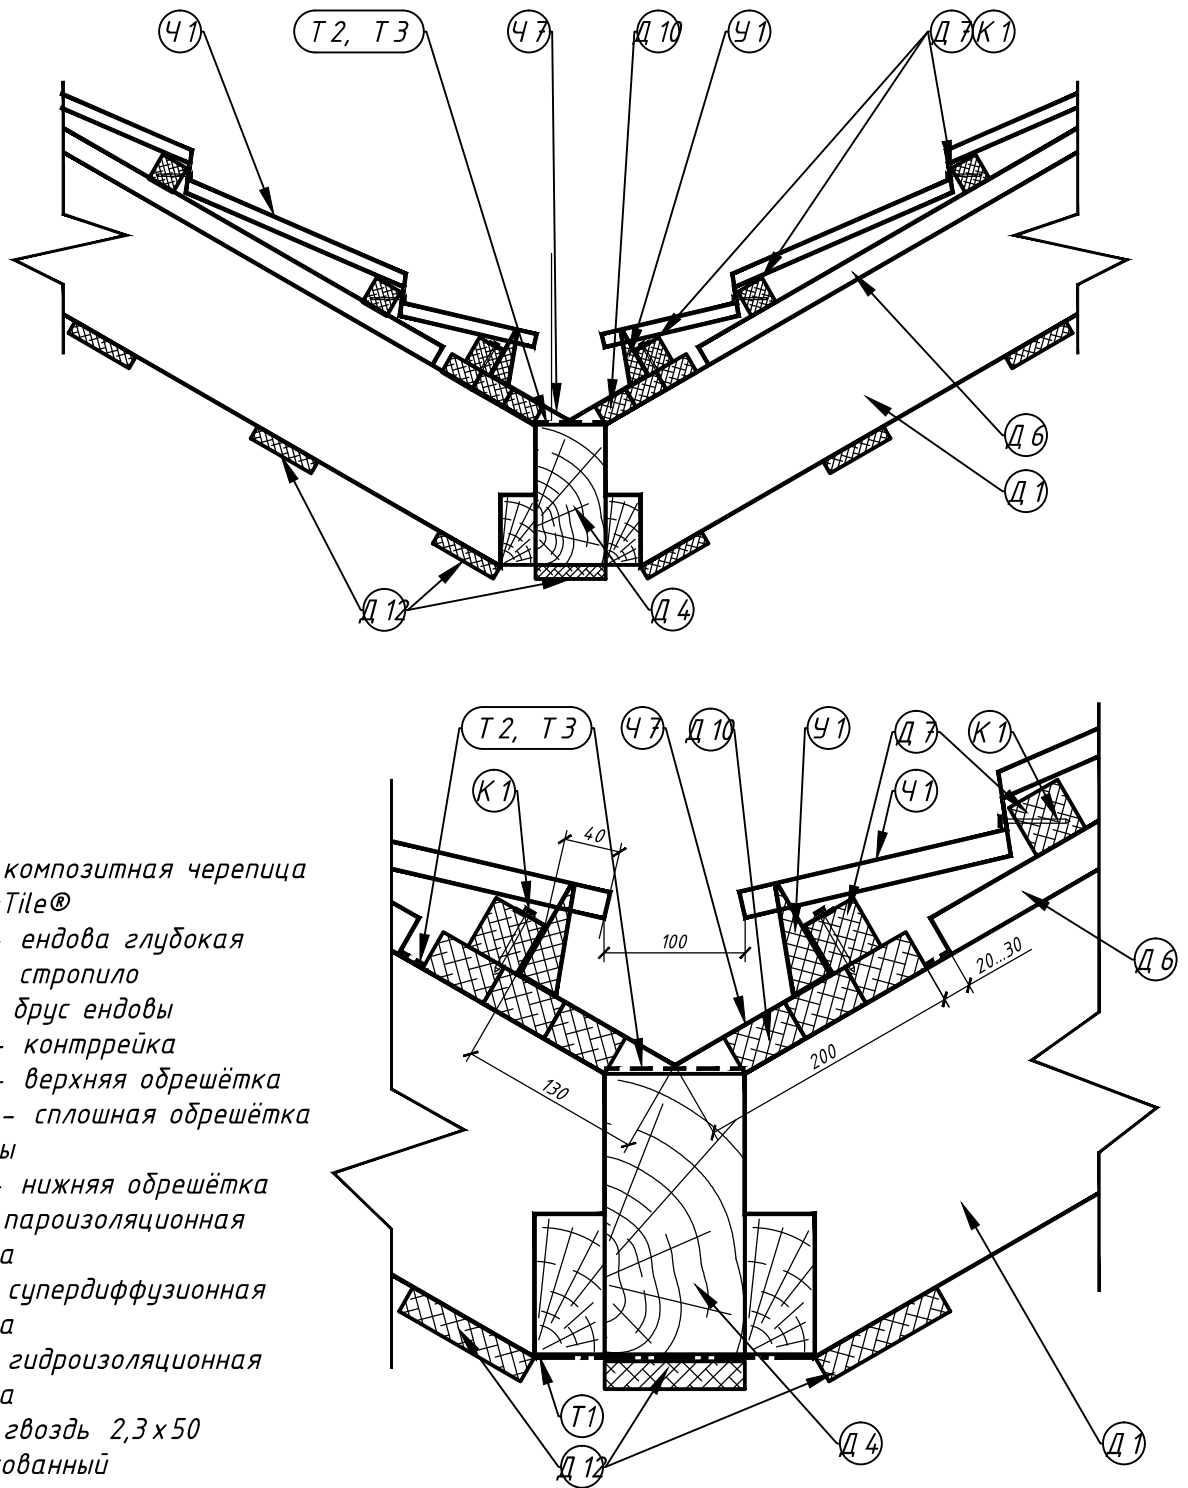

- Ч1 - композитная черепица QueenTile®
- Ч7 - ендова глубокая
- Д1 - стропило
- Д4 - брус ендовы
- Д6 - контррейка
- Д7 - верхняя обрешётка
- Д10 - сплошная обрешётка ендовы
- Д12 - нижняя обрешётка
- Т1 - пароизоляционная плёнка
- Т2 - супердиффузионная плёнка
- Т3 - гидроизоляционная плёнка
- К1 - гвоздь 2,3 x 50 оцинкованный

						Альбом типовых узлов. Скатная кровля		
Изм.	Кол.	Лист	№ док.	Подпись	Дата	Покрытие с использованием композитной черепицы QueenTile		
						Р		
ГИП						QUEENTILE ВОПЛОЩЕНИЕ ПРЕВОСХОДСТВА		
Н. контроль								
Проверил								
Разработал								
Узел ендовы								